


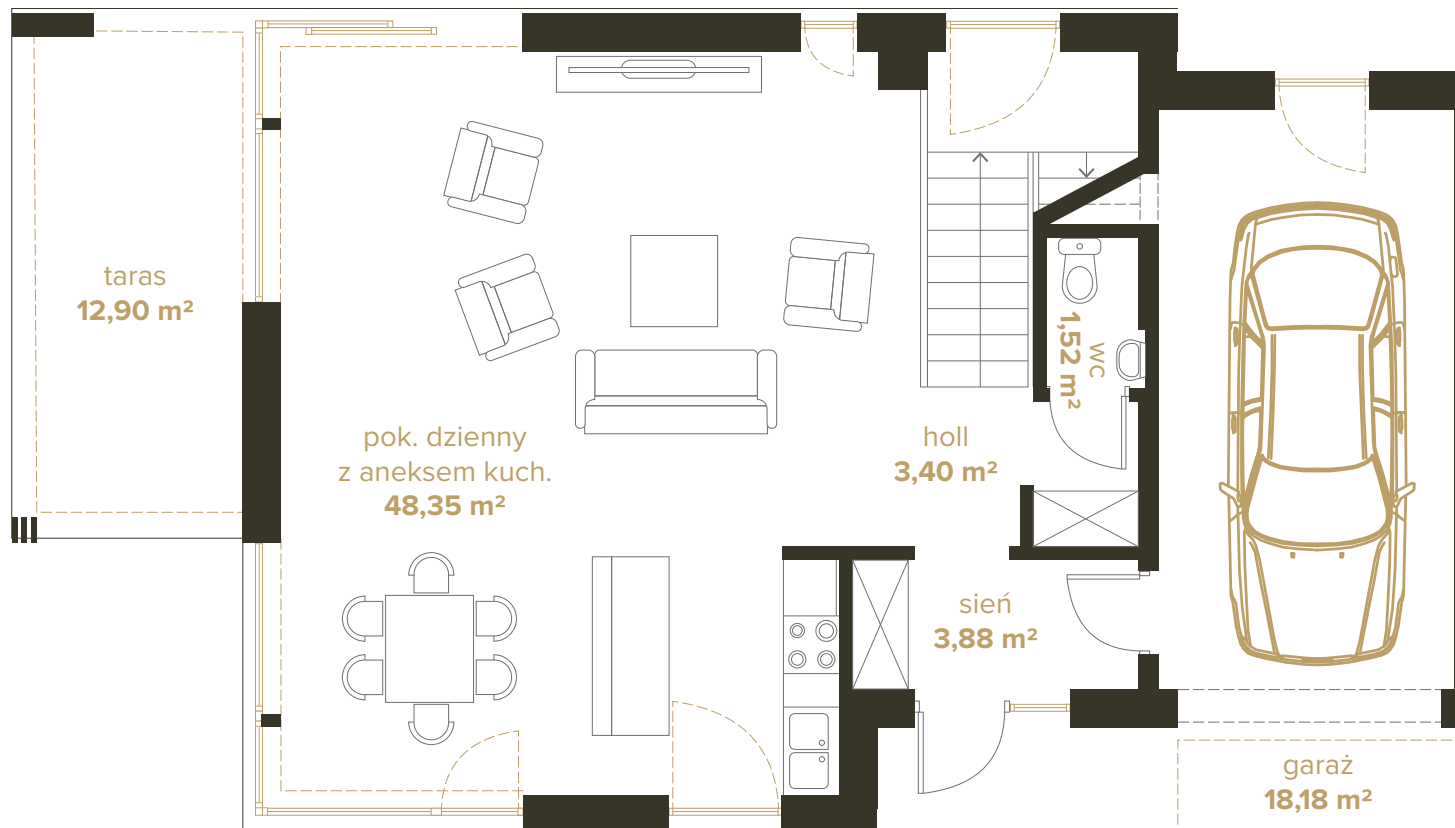

PARTER



1	Pok. dzienny z aneksem kuch.	48,35 m <sup>2</sup>
2	WC	1,52 m <sup>2</sup>
3	Holl	3,40 m <sup>2</sup>
4	Sień	3,88 m <sup>2</sup>
5	Graraż	18,18 m <sup>2</sup>

RAZEM POW. 75,33 m<sup>2</sup>

\* Klatka schodowa  
(powierzchnia dodatkowa) 13,06 m<sup>2</sup>

Wysokość  
pomieszczeń  
2,97 m

BIURO SPRZEDAŻY:


603 764 720

sprzedaz@villeparkowe.pl

villeparkowe.pl



PIĘTRO 1

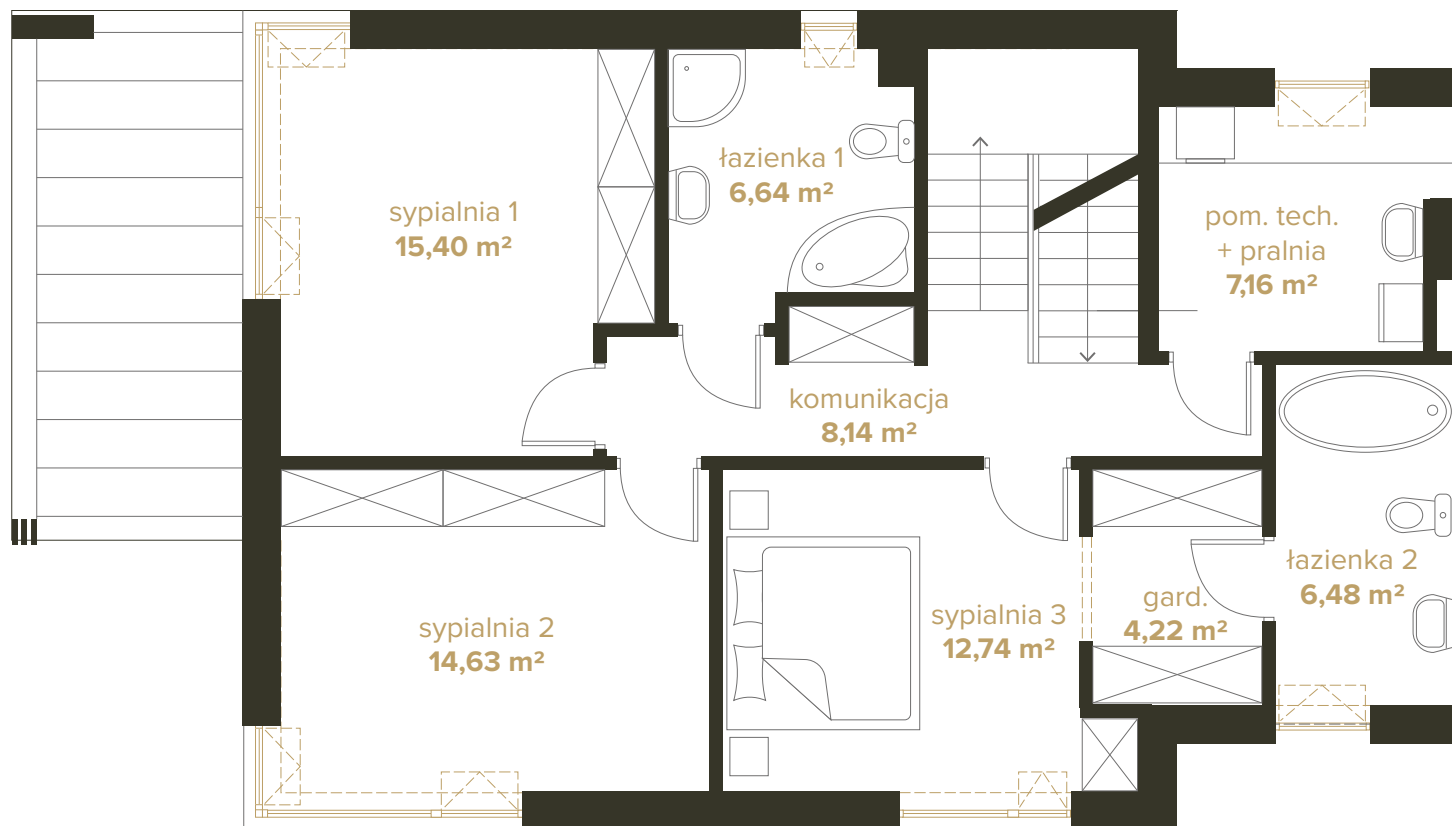

1	Sypialnia 1	15,40 m <sup>2</sup>
2	Sypialnia 2	14,63 m <sup>2</sup>
3	Sypialnia 3	12,74 m <sup>2</sup>
4	Łazienka 1	6,64 m <sup>2</sup>
5	Łazienka 2	6,48 m <sup>2</sup>
6	Komunikacja	8,14 m <sup>2</sup>
7	pom. tech. + pralnia	7,16 m <sup>2</sup>
8	Garderoba	4,22 m <sup>2</sup>
<b>RAZEM POW.</b>		<b>75,41 m<sup>2</sup></b>

\* Klatka schodowa  
(powierzchnia dodatkowa) 13,06 m<sup>2</sup>

↑  
Wysokość  
pomieszczeń  
2,70 m  
↓

BIURO SPRZEDAŻY:

603 764 720

sprzedaz@villeparkowe.pl

villeparkowe.pl


VILLE  
PARKOWE



TYP B



## PODDASZE

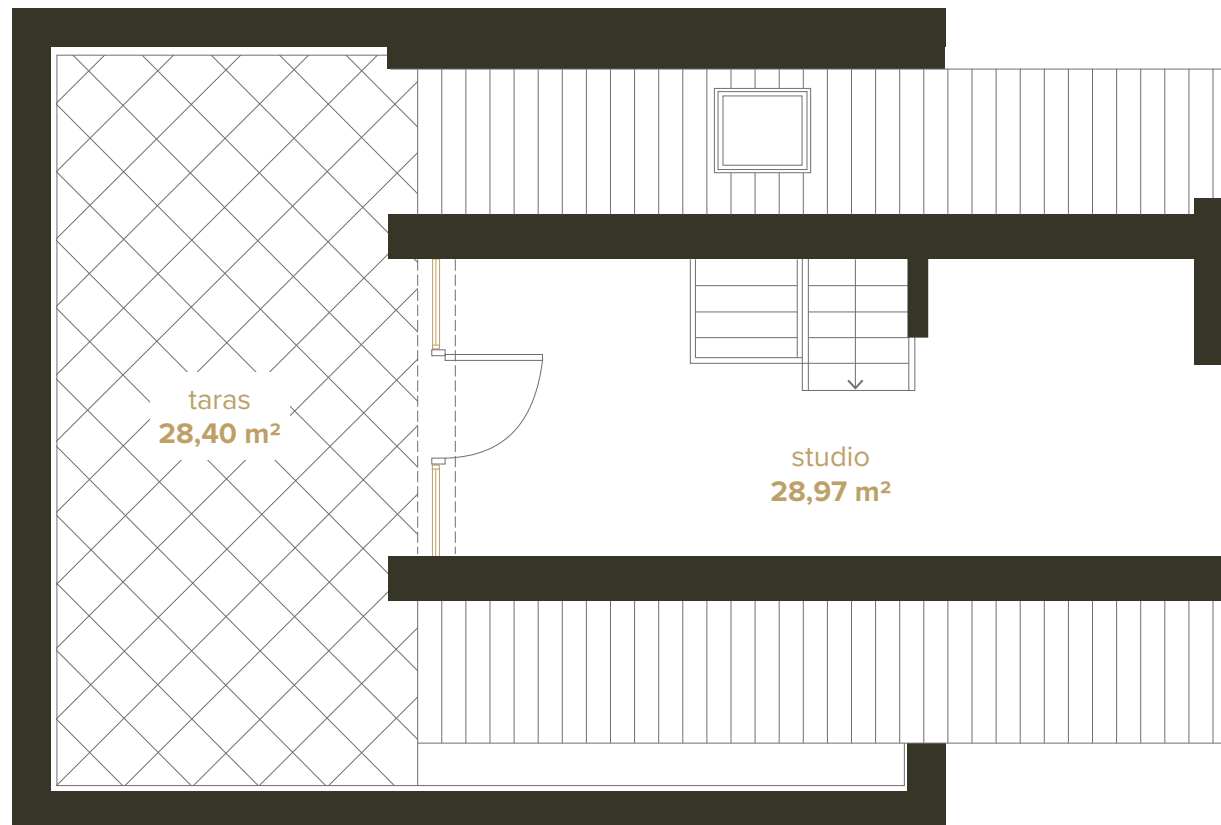

Powierzchnia użytkowa 28,97 m<sup>2</sup>  
\* rzeczywista powierzchnia po podłodze 44,17 m<sup>2</sup>

Wysokość  
pomieszczeń  
3,50 m



ŁĄCZENIE 179,71 m<sup>2</sup>

BIURO SPRZEDAŻY:

603 764 720

sprzedaz@villeparkowe.pl

villeparkowe.pl